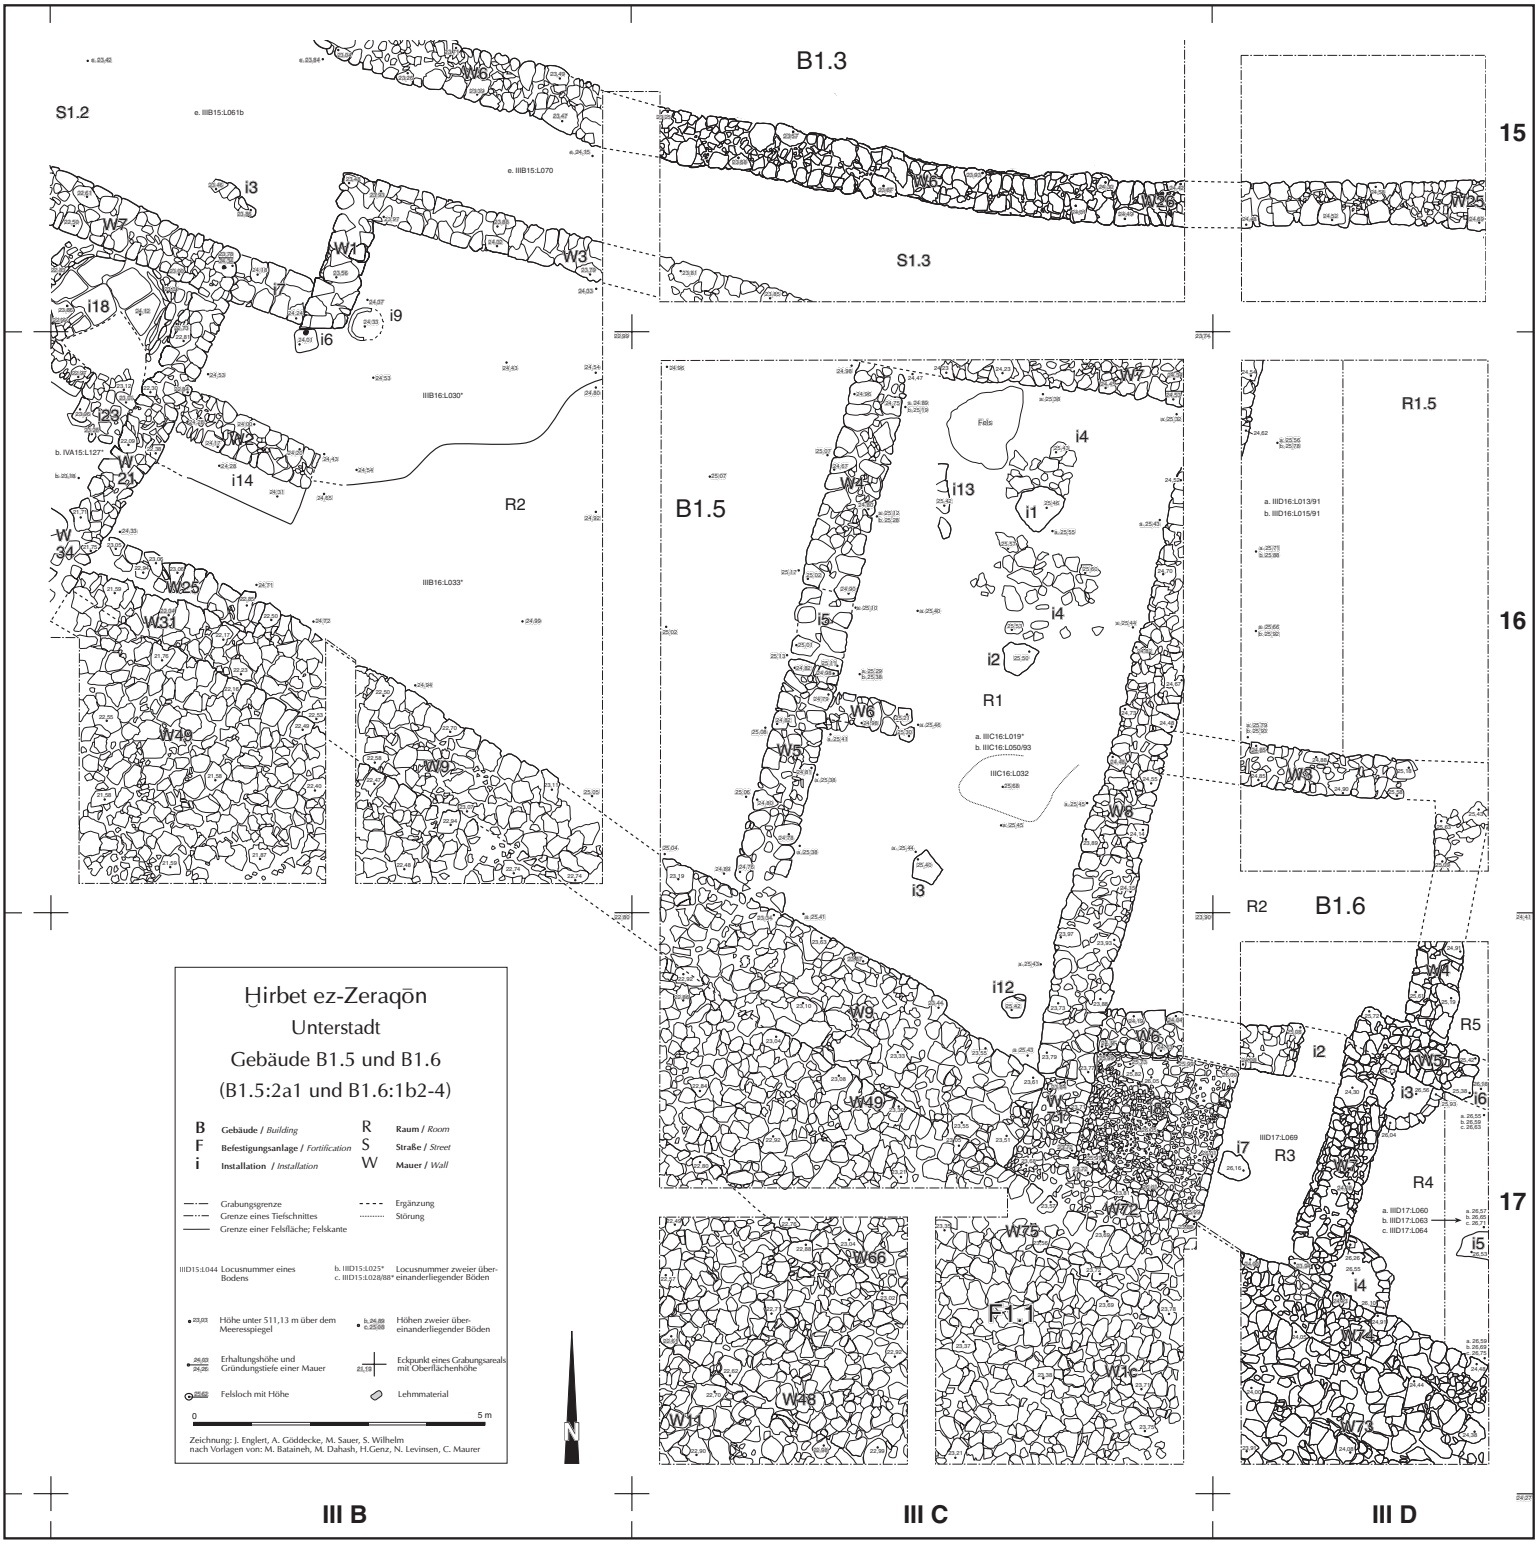
Ḫirbet ez-Zeraqōn
Unterstadt
Gebäude B1.5 und B1.6
(B1.5:2a1 und B1.6:1b2-4)
B Gebäude / Building
F Befestigungsanlage / Fortification
i Installation / Installation
R Raum / Room
S Straße / Street
W Mauer / Wall
Grabungsgrenze
Grenze eines Tiefschnittes
Grenze einer Felsfläche; Felskante
Ergänzung
Störung
IIID15:L044 Locusnummer eines Bodens
b. IIID15:L025* c. IIID15:L028/88* Locusnummer zweier übereinanderliegender Böden
Höhe unter 511,13 m über dem Meeresspiegel
Höhen zweier übereinanderliegender Böden
Erhaltungshöhe und Gründungstiefe einer Mauer
Eckpunkt eines Grabungsareals mit Oberflächenhöhe
Felsloch mit Höhe
Lehmmaterial
0
5 m
Zeichnung: J. Englert, A. Göddecke, M. Sauer, S. Wilhelm
nach Vorlagen von: M. Bataineh, M. Dahash, H.Genz, N. Levinsen, C. Maurer
N
B1.3
S1.2
S1.3
B1.5
B1.6
R1
R2
R3
R4
R5
R1.5
F1.1
Fels
15
16
17
III B
III C
III D